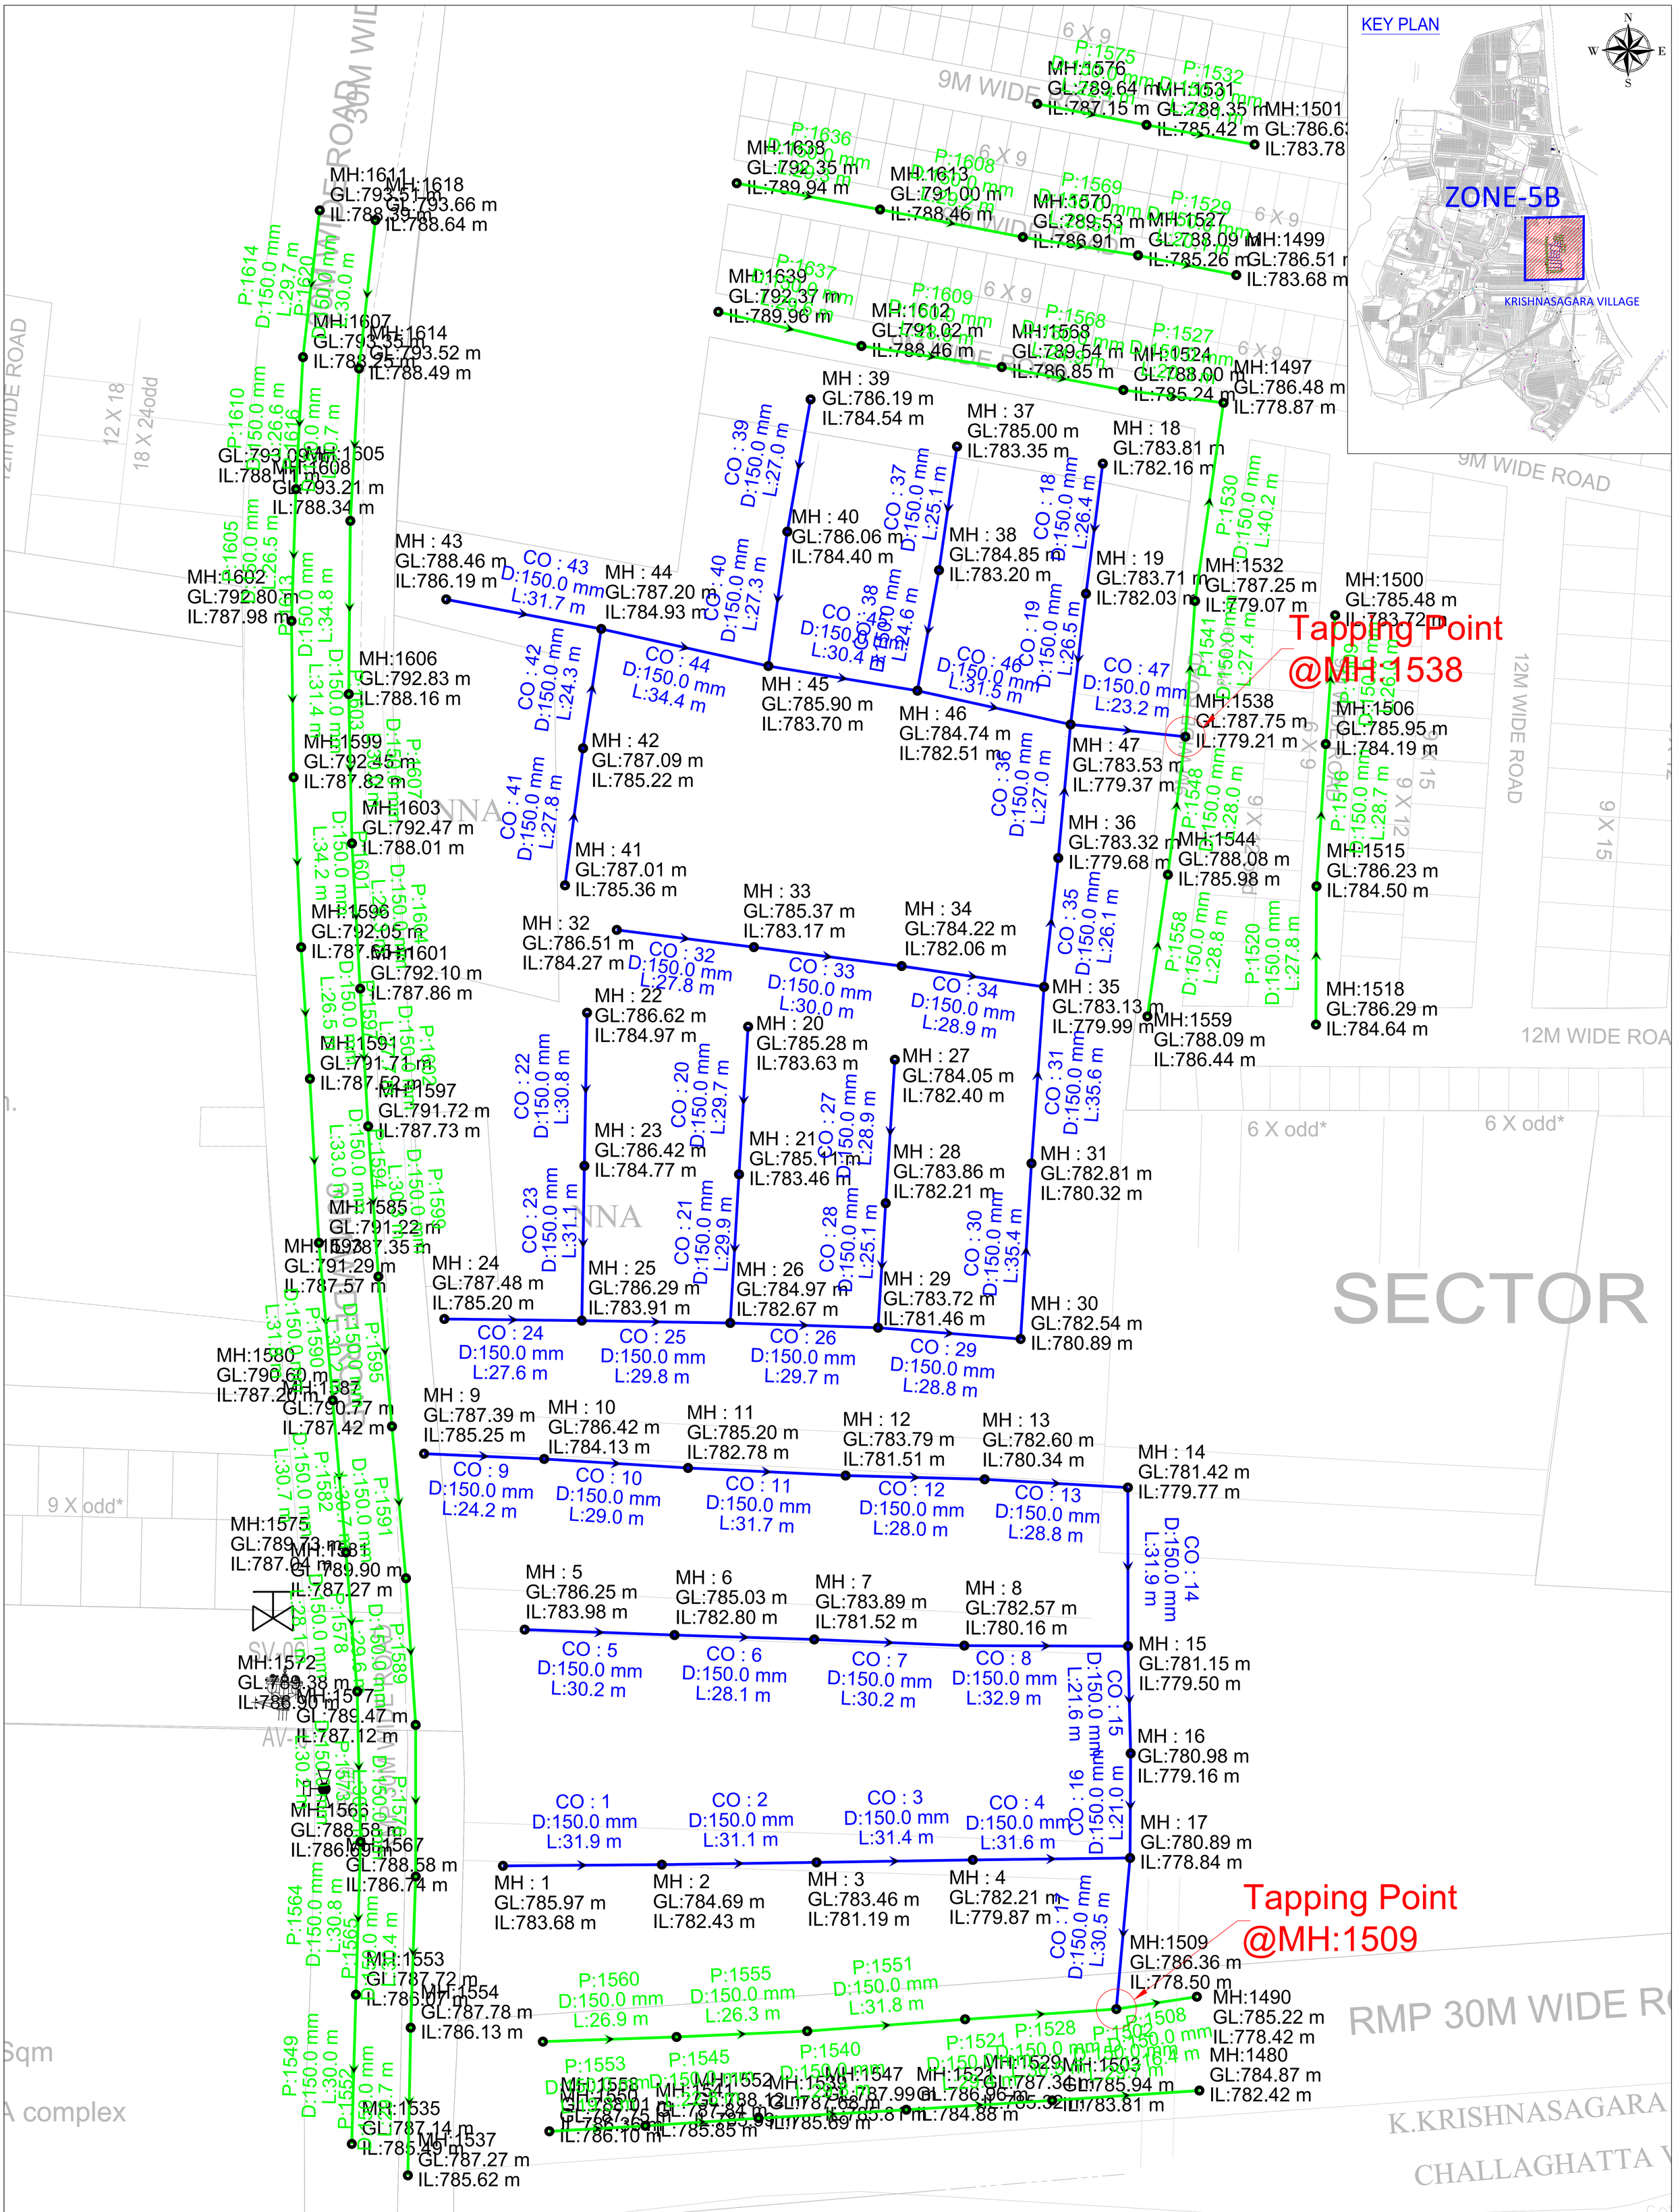
KEY PLAN
ZONE-5B
KRISHNASAGARA VILLAGE
N
S
E
W
Tapping Point @MH:1538
Tapping Point @MH:1509
SECTOR
MH:1611 GL:793.51 m IL:788.39 m
MH:1618 GL:793.66 m IL:788.64 m
MH:1607 GL:793.35 m IL:788.25 m
MH:1614 GL:793.52 m IL:788.49 m
MH:1605 GL:793.09 m IL:788.11 m
MH:1608 GL:793.21 m IL:788.34 m
MH:1602 GL:792.80 m IL:787.98 m
MH:1606 GL:792.83 m IL:788.16 m
MH:1599 GL:792.45 m IL:787.82 m
MH:1603 GL:792.47 m IL:788.01 m
MH:1596 GL:792.05 m IL:787.61 m
MH:1601 GL:792.10 m IL:787.86 m
MH:1591 GL:791.71 m IL:787.52 m
MH:1597 GL:791.72 m IL:787.73 m
MH:1585 GL:791.22 m IL:787.35 m
MH:1588 GL:791.29 m IL:787.57 m
MH:1580 GL:790.60 m IL:787.20 m
MH:1587 GL:790.77 m IL:787.42 m
MH:1575 GL:789.73 m IL:787.64 m
MH:1568 GL:789.90 m IL:787.27 m
MH:1572 GL:789.38 m IL:786.90 m
MH:1577 GL:789.47 m IL:787.12 m
MH:1563 GL:788.58 m IL:786.69 m
MH:1567 GL:788.58 m IL:786.74 m
MH:1553 GL:787.72 m IL:786.87 m
MH:1554 GL:787.78 m IL:786.13 m
MH:1535 GL:787.14 m IL:785.49 m
MH:1537 GL:787.27 m IL:785.62 m
MH:1576 GL:789.64 m IL:787.15 m
MH:1531 GL:788.35 m IL:785.42 m
MH:1501 GL:786.63 IL:783.78
MH:1638 GL:792.35 m IL:789.94 m
MH:1613 GL:791.00 m IL:788.46 m
MH:1570 GL:789.53 m IL:786.91 m
MH:1527 GL:788.09 m IL:785.26 m
MH:1499 GL:786.51 m IL:783.68 m
MH:1639 GL:792.37 m IL:789.96 m
MH:1612 GL:791.02 m IL:788.46 m
MH:1568 GL:789.54 m IL:786.85 m
MH:1524 GL:788.00 m IL:785.24 m
MH:1497 GL:786.48 m IL:778.87 m
MH:1602 GL:792.80 m IL:787.98 m
MH:1606 GL:792.83 m IL:788.16 m
MH:1599 GL:792.45 m IL:787.82 m
MH:1603 GL:792.47 m IL:788.01 m
MH:1596 GL:792.05 m IL:787.61 m
MH:1601 GL:792.10 m IL:787.86 m
MH:1591 GL:791.71 m IL:787.52 m
MH:1597 GL:791.72 m IL:787.73 m
MH:1585 GL:791.22 m IL:787.35 m
MH:1588 GL:791.29 m IL:787.57 m
MH:1580 GL:790.60 m IL:787.20 m
MH:1587 GL:790.77 m IL:787.42 m
MH:1575 GL:789.73 m IL:787.64 m
MH:1568 GL:789.90 m IL:787.27 m
MH:1572 GL:789.38 m IL:786.90 m
MH:1577 GL:789.47 m IL:787.12 m
MH:1563 GL:788.58 m IL:786.69 m
MH:1567 GL:788.58 m IL:786.74 m
MH:1553 GL:787.72 m IL:786.87 m
MH:1554 GL:787.78 m IL:786.13 m
MH:1535 GL:787.14 m IL:785.49 m
MH:1537 GL:787.27 m IL:785.62 m
MH : 39 GL:786.19 m IL:784.54 m
MH : 37 GL:785.00 m IL:783.35 m
MH : 18 GL:783.81 m IL:782.16 m
MH : 40 GL:786.06 m IL:784.40 m
MH : 38 GL:784.85 m IL:783.20 m
MH : 19 GL:783.71 m IL:782.03 m
MH : 43 GL:788.46 m IL:786.19 m
MH : 44 GL:787.20 m IL:784.93 m
MH : 45 GL:785.90 m IL:783.70 m
MH : 46 GL:784.74 m IL:782.51 m
MH : 47 GL:783.53 m IL:779.37 m
MH : 42 GL:787.09 m IL:785.22 m
MH : 41 GL:787.01 m IL:785.36 m
MH : 36 GL:783.32 m IL:779.68 m
MH : 32 GL:786.51 m IL:784.27 m
MH : 33 GL:785.37 m IL:783.17 m
MH : 34 GL:784.22 m IL:782.06 m
MH : 35 GL:783.13 m IL:779.99 m
MH : 22 GL:786.62 m IL:784.97 m
MH : 20 GL:785.28 m IL:783.63 m
MH : 27 GL:784.05 m IL:782.40 m
MH : 23 GL:786.42 m IL:784.77 m
MH : 21 GL:785.11 m IL:783.46 m
MH : 28 GL:783.86 m IL:782.21 m
MH : 31 GL:782.81 m IL:780.32 m
MH : 24 GL:787.48 m IL:785.20 m
MH : 25 GL:786.29 m IL:783.91 m
MH : 26 GL:784.97 m IL:782.67 m
MH : 29 GL:783.72 m IL:781.46 m
MH : 30 GL:782.54 m IL:780.89 m
MH : 9 GL:787.39 m IL:785.25 m
MH : 10 GL:786.42 m IL:784.13 m
MH : 11 GL:785.20 m IL:782.78 m
MH : 12 GL:783.79 m IL:781.51 m
MH : 13 GL:782.60 m IL:780.34 m
MH : 14 GL:781.42 m IL:779.77 m
MH : 5 GL:786.25 m IL:783.98 m
MH : 6 GL:785.03 m IL:782.80 m
MH : 7 GL:783.89 m IL:781.52 m
MH : 8 GL:782.57 m IL:780.16 m
MH : 15 GL:781.15 m IL:779.50 m
MH : 16 GL:780.98 m IL:779.16 m
MH : 17 GL:780.89 m IL:778.84 m
MH : 1 GL:785.97 m IL:783.68 m
MH : 2 GL:784.69 m IL:782.43 m
MH : 3 GL:783.46 m IL:781.19 m
MH : 4 GL:782.21 m IL:779.87 m
MH:1532 GL:787.25 m IL:779.07 m
MH:1500 GL:785.48 m IL:783.72 m
MH:1538 GL:787.75 m IL:779.21 m
MH:1506 GL:785.95 m IL:784.19 m
MH:1544 GL:788.08 m IL:785.98 m
MH:1515 GL:786.23 m IL:784.50 m
MH:1559 GL:788.09 m IL:786.44 m
MH:1518 GL:786.29 m IL:784.64 m
MH:1509 GL:786.36 m IL:778.50 m
MH:1490 GL:785.22 m IL:778.42 m
MH:1480 GL:784.87 m IL:782.42 m
MH:1529 GL:787.36 m IL:785.32 m
MH:1503 GL:785.94 m IL:783.81 m
MH:1547 GL:787.99 m IL:785.81 m
MH:1539 GL:787.68 m IL:785.69 m
MH:1552 GL:788.12 m IL:785.85 m
MH:1541 GL:787.84 m IL:785.58 m
MH:1550 GL:788.01 m IL:786.10 m
MH:1558 GL:788.36 m
MH:1522 GL:786.96 m IL:784.88 m
CO : 1 D:150.0 mm L:31.9 m
CO : 2 D:150.0 mm L:31.1 m
CO : 3 D:150.0 mm L:31.4 m
CO : 4 D:150.0 mm L:31.6 m
CO : 5 D:150.0 mm L:30.2 m
CO : 6 D:150.0 mm L:28.1 m
CO : 7 D:150.0 mm L:30.2 m
CO : 8 D:150.0 mm L:32.9 m
CO : 9 D:150.0 mm L:24.2 m
CO : 10 D:150.0 mm L:29.0 m
CO : 11 D:150.0 mm L:31.7 m
CO : 12 D:150.0 mm L:28.0 m
CO : 13 D:150.0 mm L:28.8 m
CO : 14 D:150.0 mm L:31.9 m
CO : 15 D:150.0 mm L:21.6 m
CO : 16 D:150.0 mm L:21.0 m
CO : 17 D:150.0 mm L:30.5 m
CO : 18 D:150.0 mm L:26.4 m
CO : 19 D:150.0 mm L:26.5 m
CO : 20 D:150.0 mm L:29.7 m
CO : 21 D:150.0 mm L:29.9 m
CO : 22 D:150.0 mm L:30.8 m
CO : 23 D:150.0 mm L:31.1 m
CO : 24 D:150.0 mm L:27.6 m
CO : 25 D:150.0 mm L:29.8 m
CO : 26 D:150.0 mm L:29.7 m
CO : 27 D:150.0 mm L:28.9 m
CO : 28 D:150.0 mm L:25.1 m
CO : 29 D:150.0 mm L:28.8 m
CO : 30 D:150.0 mm L:35.4 m
CO : 31 D:150.0 mm L:35.6 m
CO : 32 D:150.0 mm L:27.8 m
CO : 33 D:150.0 mm L:30.0 m
CO : 34 D:150.0 mm L:28.9 m
CO : 35 D:150.0 mm L:26.1 m
CO : 36 D:150.0 mm L:27.0 m
CO : 37 D:150.0 mm L:25.1 m
CO : 38 D:150.0 mm L:24.6 m
CO : 39 D:150.0 mm L:27.0 m
CO : 40 D:150.0 mm L:27.3 m
CO : 41 D:150.0 mm L:27.8 m
CO : 42 D:150.0 mm L:24.3 m
CO : 43 D:150.0 mm L:31.7 m
CO : 44 D:150.0 mm L:34.4 m
CO : 45 D:150.0 mm L:30.4 m
CO : 46 D:150.0 mm L:31.5 m
CO : 47 D:150.0 mm L:23.2 m
P:1614 D:150.0 mm L:29.7 m
P:1610 D:150.0 mm L:26.6 m
P:1605 D:150.0 mm L:26.5 m
P:1602 D:150.0 mm L:34.8 m
P:1606 D:150.0 mm L:31.4 m
P:1603 D:150.0 mm L:33.2 m
P:1599 D:150.0 mm L:30.7 m
P:1607 D:150.0 mm L:30.0 m
P:1601 D:150.0 mm L:29.6 m
P:1596 D:150.0 mm L:34.2 m
P:1604 D:150.0 mm L:26.7 m
P:1591 D:150.0 mm L:26.5 m
P:1594 D:150.0 mm L:33.0 m
P:1597 D:150.0 mm L:30.3 m
P:1585 D:150.0 mm L:31.4 m
P:1588 D:150.0 mm L:30.2 m
P:1580 D:150.0 mm L:31.4 m
P:1587 D:150.0 mm L:30.7 m
P:1575 D:150.0 mm L:29.6 m
P:1568 D:150.0 mm L:28.8 m
P:1572 D:150.0 mm L:28.1 m
P:1577 D:150.0 mm L:29.6 m
P:1563 D:150.0 mm L:30.8 m
P:1567 D:150.0 mm L:30.4 m
P:1553 D:150.0 mm L:30.2 m
P:1554 D:150.0 mm L:30.0 m
P:1535 D:150.0 mm L:30.0 m
P:1537 D:150.0 mm L:30.2 m
P:1576 D:150.0 mm L:29.4 m
P:1531 D:150.0 mm L:29.4 m
P:1575 D:150.0 mm L:29.6 m
P:1532 D:150.0 mm L:29.4 m
P:1638 D:150.0 mm L:29.3 m
P:1613 D:150.0 mm L:29.6 m
P:1570 D:150.0 mm L:29.4 m
P:1527 D:150.0 mm L:29.4 m
P:1499 D:150.0 mm L:29.4 m
P:1532 D:150.0 mm L:29.6 m
P:1638 D:150.0 mm L:29.6 m
P:1613 D:150.0 mm L:29.6 m
P:1570 D:150.0 mm L:29.6 m
P:1527 D:150.0 mm L:29.6 m
P:1499 D:150.0 mm L:29.6 m
P:1639 D:150.0 mm L:29.6 m
P:1612 D:150.0 mm L:29.6 m
P:1568 D:150.0 mm L:29.6 m
P:1524 D:150.0 mm L:29.6 m
P:1497 D:150.0 mm L:29.6